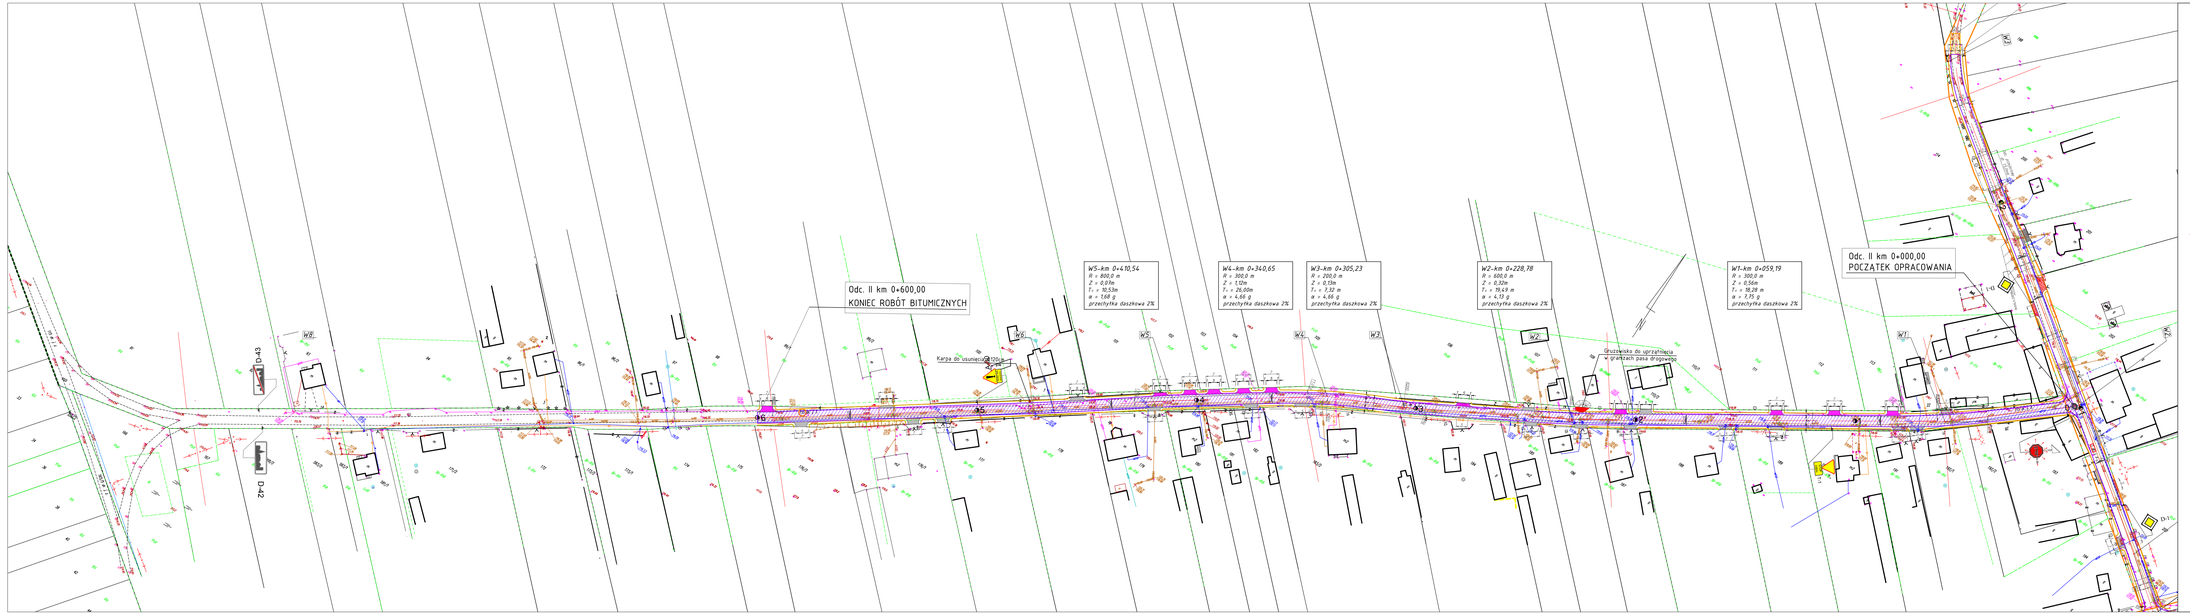

LEGENDA

PROJEKTOWANE

- Projektowana oś jezdni bitumicznej po przebudowie
- Projektowana nawierzchnia zjazdów żwirowych z m. kr. łamanego
- Projektowana nawierzchnia zjazdów o nawierzchni bitumicznej
- Projektowana nawierzchnia jezdni bitumicznej
- Projektowane krawędzie utwardzenia poboczy m. kr. łamanego
- Projektowane oznakowanie pionowe
- Projektowane oznakowanie pionowe aktywne zasilane panelami fotowoltaicznymi

ISTNIEJĄCE

- 115 — Numery działek pasa drogowego
- Linia granic istniejącego pasa drogowego

Jednostka projektująca:	"DM Projekt" P.P.W. Dróg i Mostów Leszek Chmielewski 07-410 Ostrołęka ul. J. Wybickiego 20 kom. 0608-35-68-77 NIP 758-146-24-54 Regon 550748766		
Inwestor:	Gmina Wąsewo, ul. Zastrzeska 13, 07-311 Wąsewo	**Branża:**	Drogowa
Nazwa obiektu:	DROGI GMINNAE KLASY "D" (DOJAZDOWA)	**Stadium:**	P.B.
Lokalizacja:	Miejscowość Zastawie na dz. nr 1, 115	**Skala:**	1:1000
Temat:	Przebudowa drogi gminnej Nr 261018W w msc. Zastawie	**Data:**	12.01.2017 r.
Nazwa rysunku:	PROJEKT ZAGOPODAROWANI TERENU	**Rys nr:** 2	**Strun:** 1

ZESPÓŁ PROJEKTOWY

Funkcja	Imię i nazwisko	Nr uprawnień	Podpis
k. drogowa projektant	mgr inż. Leszek Chmielewski	66/94/Os	